

AN6

HLAČITI A STAVBNEGA




OBČINA SEŽANA

Spremembe in dopolnitve prostorskih sestavin dolgoročnega in
družbenega plana občine Sežana

Kartografska dokumentacija - PLAN

Številka: 3501-14/2008-1 - list:
1/1

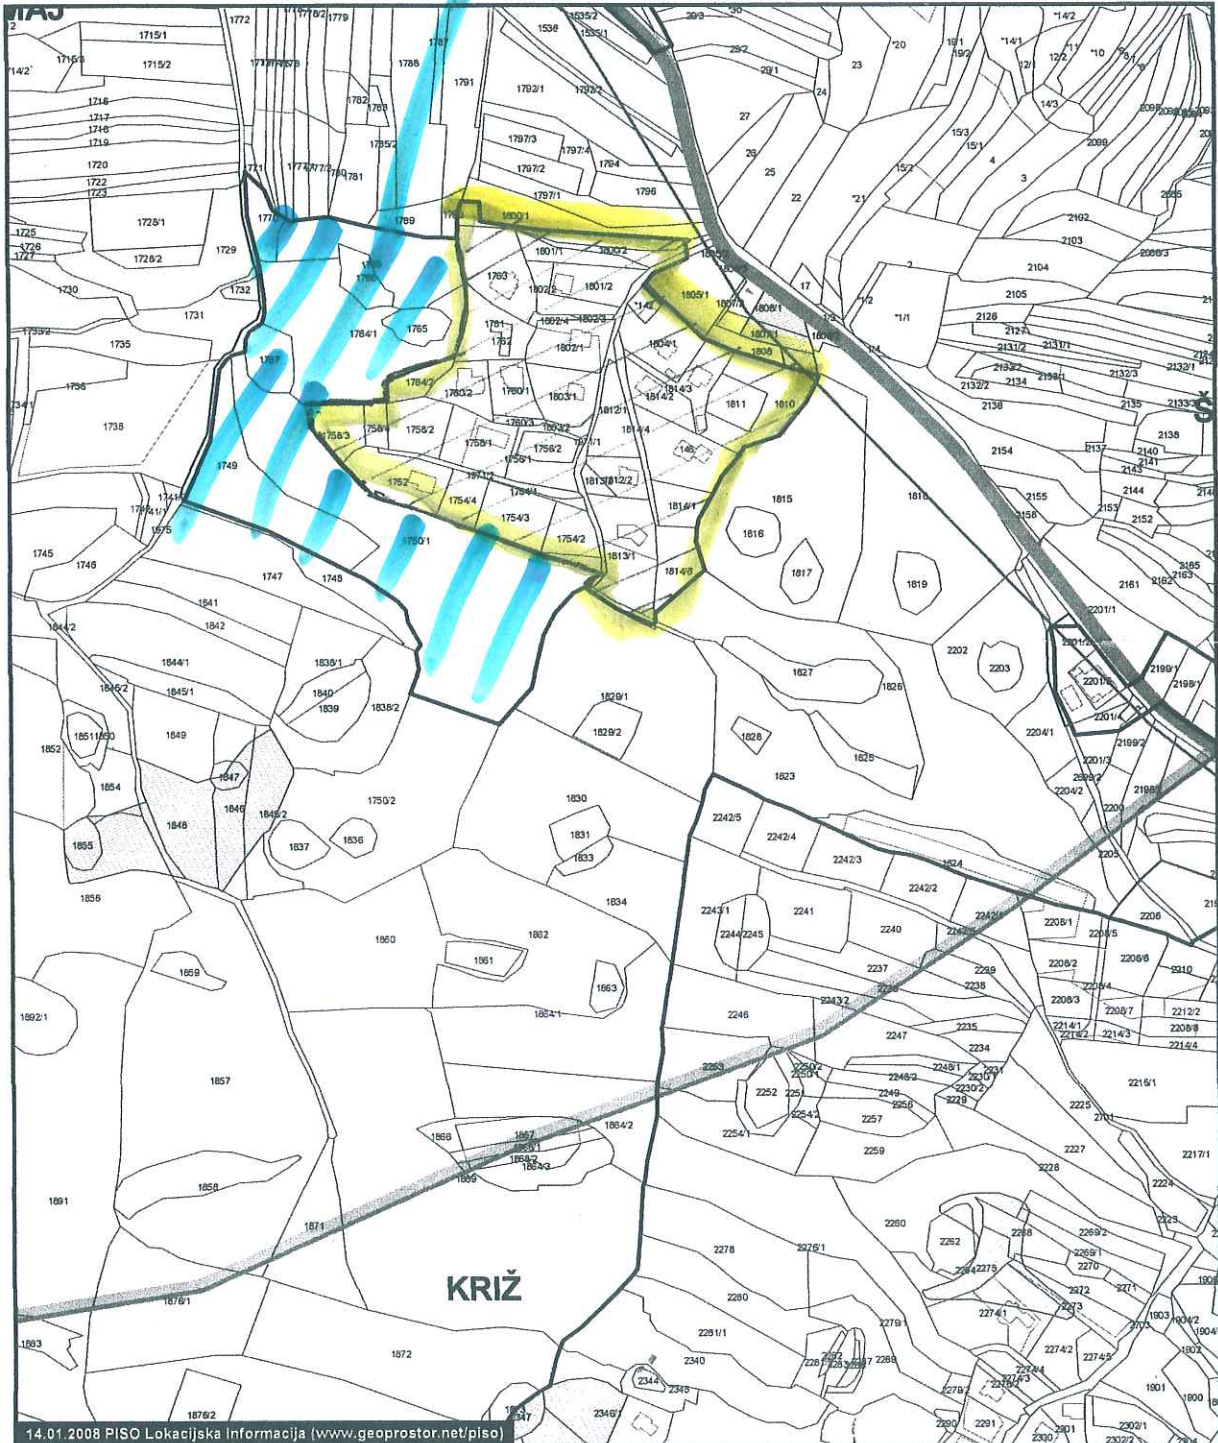

Kopija je enaka originalu.