



Št.: 360-1/2018-2
Datum: 21.3.2018

JAVNI POZIV K ODDAJI PONUDBE ZA POSTAVITEV ELEKTRIČNIH POLNILNIC V OBČINI SEŽANA

1. Predmet poziva

Predmet poziva je oddaja ponudbe za izgradnjo in postavitve električnih polnilnic na javnih površinah – parkiriščih, ki so v lasti Občine Sežana.

Za izgradnjo in postavitve električnih polnilnic Občina Sežana ne bo ponudila nikakršne finančne kompenzacije, od ponudnika izgradnje in postavitve električnih polnilnic pričakuje ugodnosti za nadomestilo brezplačnega koriščenja javnih površin v lasti občine.

Občina lahko ponudni parkirna mesta na parkiriščih:

- Sežana: parkirišče ob pokopališču, parkirišče ob stadionu
- Dutovlje: parkirišče ob lekarni,
- Križ: parkirišče ob domu krajanov,

Grafične priloge lokacij so v prilogi.

2. Namen poziva

Namen poziva je zagotoviti lastnikom električnih avtomobilov in drugim uporabnikom, ki prihajajo ali so v tranzitu na območju občine Sežana servis »polnjenja električnih baterij« z hitrimi in tehnološko učinkovitimi polnilnicami.

Za izgradnjo in postavitve električnih polnilnic je zaželeno, da ponudnik zagotovi najsodobnejše tehnologije, ki omogočajo polnjenje različnih tipov električnih avtomobilov, električnih invalidskih vozičkov ter manjših električnih transportnih vozil za prevoz oseb in tovora.

Skladno z Direktivo 2014/94/EU ponudnik lahko ponudi le izgradnjo in postavitve »Polnilnih postaj visoke moči«, ki omogoča prenos električne energije na električno vozilo z močjo, večjo od 22 kW.

Ponudnik lahko ponudi tudi sodobnejše »super hitre polnilnice« izdelane po japonskem standardu združenja CHAdeMO, ki omogoča napajanje električnih avtomobilov do 150 kW.

Ponudniki lahko predvidijo le postavitve »samostoječih polnilnih postaj«, ki imajo integrirane kombinirane vtičnice za enofazni in trifazni izmenični priklop, ki je sicer standardiziran polnilni sistem za EU.

3. Razpisni pogoji

Na javni poziv se lahko prijavijo vlagatelji pod sledečimi pogoji:

- da so registrirani za izvajanje izgradnje in postavitve infrastrukture za električne polnilnice in da so pooblaščen za nadzor obratovanja in servisiranja le-teh naprav
- da imajo sedež podjetja v RS Sloveniji
- da poslujejo v skladu z zakonskimi predpisi

4. Vloga občine Sežana

Občina Sežana se kot lastnik javnih površin zavezuje:

- poskrbeti za brezplačen najem površin za postavitve električnih polnilnic
- skrbeti za dostopnost do parkirnih mest samo za uporabnike električnih polnilnic
- usklajevati in koordinirati izgradnjo komunalne infrastrukture električne energije za potrebe električnih polnilnic (transformatorske postaje in kabelska kanalizacija)
- usklajevati in dopolnjevati prostorske dokumente za ureditev novih javnih parkirnih površin za izgradnjo električnih polnilnic

5. Vsebina vloge na poziv

Vloga mora vsebovati priloge:

1. Podatke o ponudniku
2. Vsebinski del
3. Opis ponudbe
4. Terminski plan postavitve za leto 2018 in 2019

6. Merila in kriteriji za izbor najboljšega ponudnika

Prijavljene vloge bomo ovrednotili po naslednjih kriterijih:

- število polnilnih mest postavljenih v letu 2018 in 2019 (1 točka na polnilnico)
- število polnilnih mest moči:
 - min DC 50 KW ali AC 43 kW (5 točk na polnilnico)
 - Type 2 AC 22 kW (1 točka na polnilnico)
 - čas brezplačne uporabe polnilnic 81 točka na posamezno leto)
- dodatna ponudba za izvedbo »car sharing sistema« v občini Sežana, število avtomobilov (2 točki na avtomobil v občini Sežana)
- število brezplačnih km, ki jih letno nudi ponudnik v uporabo občini Sežana za vozila »car sharing sistema« (vsakih 1000 km/letno 1 točka)

Skupno število točk se bo seštelo glede na ponudbe.

Naročnik bo prispele ponudbe pregledal in ovrednotil po zgoraj navedenih kriterijih, izbran bo ponudnik, ki bo izbral najvišje skupno število točk.

7. Način in rok prijave

Obravnavali bomo ponudbe, ki bodo vsebovale vse zahtevane podatke in bodo prispele na naslov naročnika do **6.4.2018 do 13. ure** oziroma po e-pošti na naslov: majda.valentincic@sezana.si.

Ponudbe oddajte v zaprtih pisemskih ovojnica z označbo » NE ODPIRAJ – JAVNI POZIV K ODDAJI PONUDBE ZA POSTAVITEV ELEKTRIČNIH POLNILNIC V OBČINI SEŽANA « na naslov Občina Sežana, Partizanska cesta št. 4, 6210 Sežana, v sprejemno pisarno št. 10 ali skenirano in podpisano na zgornji e-poštni naslov.

Javni poziv je na voljo na spletni strani občine Sežana: www.sezana.si ali na sedežu Občine Sežana, partizanska cesta 4, 6210 Sežana.

8. Informacije o javnem pozivu

Za dodatna pojasnila smo vam na voljo preko e-pošte na naslovu: majda.valentincic@sezana.si ali na telefonski številki: 05 7310109

9. Obravnava vlog

1. Komisija bo obravnavala pravočasno prispele in popolne vloge
2. S ponudnikom, ki bo dosegel najvišje število skupnih točk bo sklenjena pogodba
3. Vlagatelji, katerih vloge ne bodo vsebovale obveznih prilog, se vloga ne bo ovrednotila po predpisanih merilih in kriterijih
4. Prijavitelji bodo obveščeni o izboru v 30 dneh po zaključku javnega poziva

V prilogi so vidne lokacije predvidenih električnih polnilnic, kjer ima ELEKTRO PRIMORSKA zagotovljene rezerve za priklop:

TRANSFORMATORSTA POSTAJA ob šolskem centru

Potrebna izvedba priključnih kablov od TP do električnih polnilnic (2x 43KW) na parkirišču ob STADIONU

TRANSFORMATORSTA POSTAJA ob železniški postaji DUTOVLJE

Potrebna izvedba priključnih kablov od TP do električnih polnilnic (3x43KW) na parkirišču ob LEKARNI DUTOVLJE

TRANSFORMATORSTA POSTAJA ob Domu krajanov KRIŽ

Potrebna izvedba električne razdelilne omarice in priključnih kablov do električnih polnilnic (2x43KW) na parkirišču ob domu krajanov KRIŽ

TRANSFORMATORSTA POSTAJA ob pokopališču Sežana

Potrebna izvedba priključnih kablov od TP do električnih polnilnic (2x43KW) na parkirišču ob POKOPALIŠČU



TN404 ŠOLSKI CENTER

41210

02854

E+T
Elektro Primorska
 podjetje za distribucijo elektricne energije, d.d.

Izris:




| | |
|-----------------|-------------|
| Merilo: | 1:1000 |
| Izdelal: | DAVID SMRDE |
| Datum: | 01.03.2018 |




409382

10467

Izris:
 
| | | |
|---|-----------------|-------------|
|  | Merilo: | 1:1000 |
| | Izdelal: | DAVID SMRDE |
| | Datum: | 01.03.2018 |

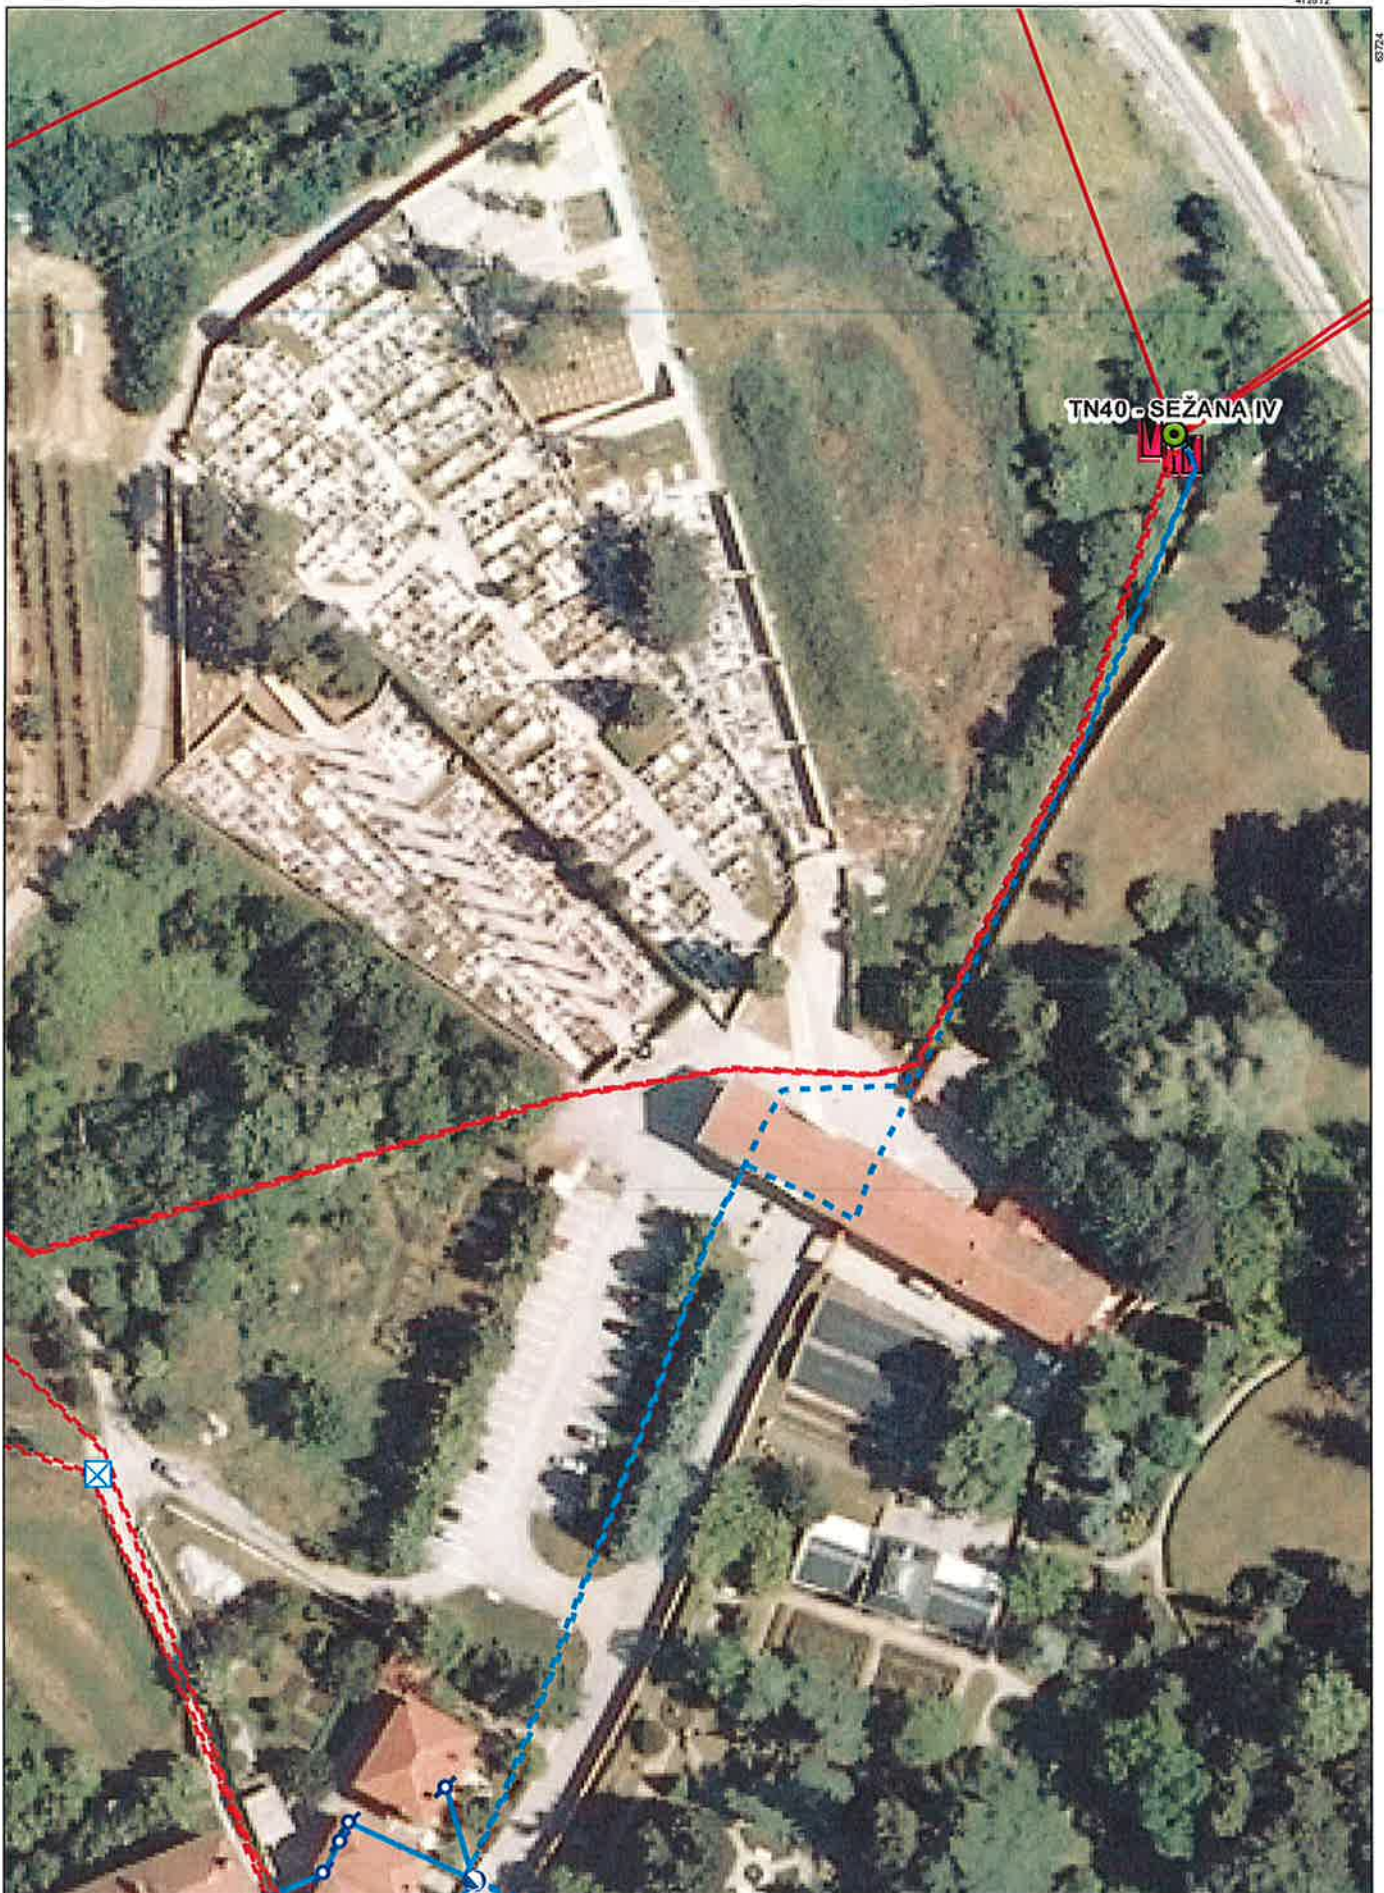

Izris:



| | |
|-----------------|-------------|
| Merilo: | 1:1000 |
| Izdelal: | DAVID SMRDE |
| Datum: | 01.03.2018 |



411890
07/012



**Elektro
Primorska**

podjetje za distribucijo
električne energije, o.d.

Izris:



Merilo:

1:500

Izdelal:

DAVID SMRDE

Datum:

01.03.2018