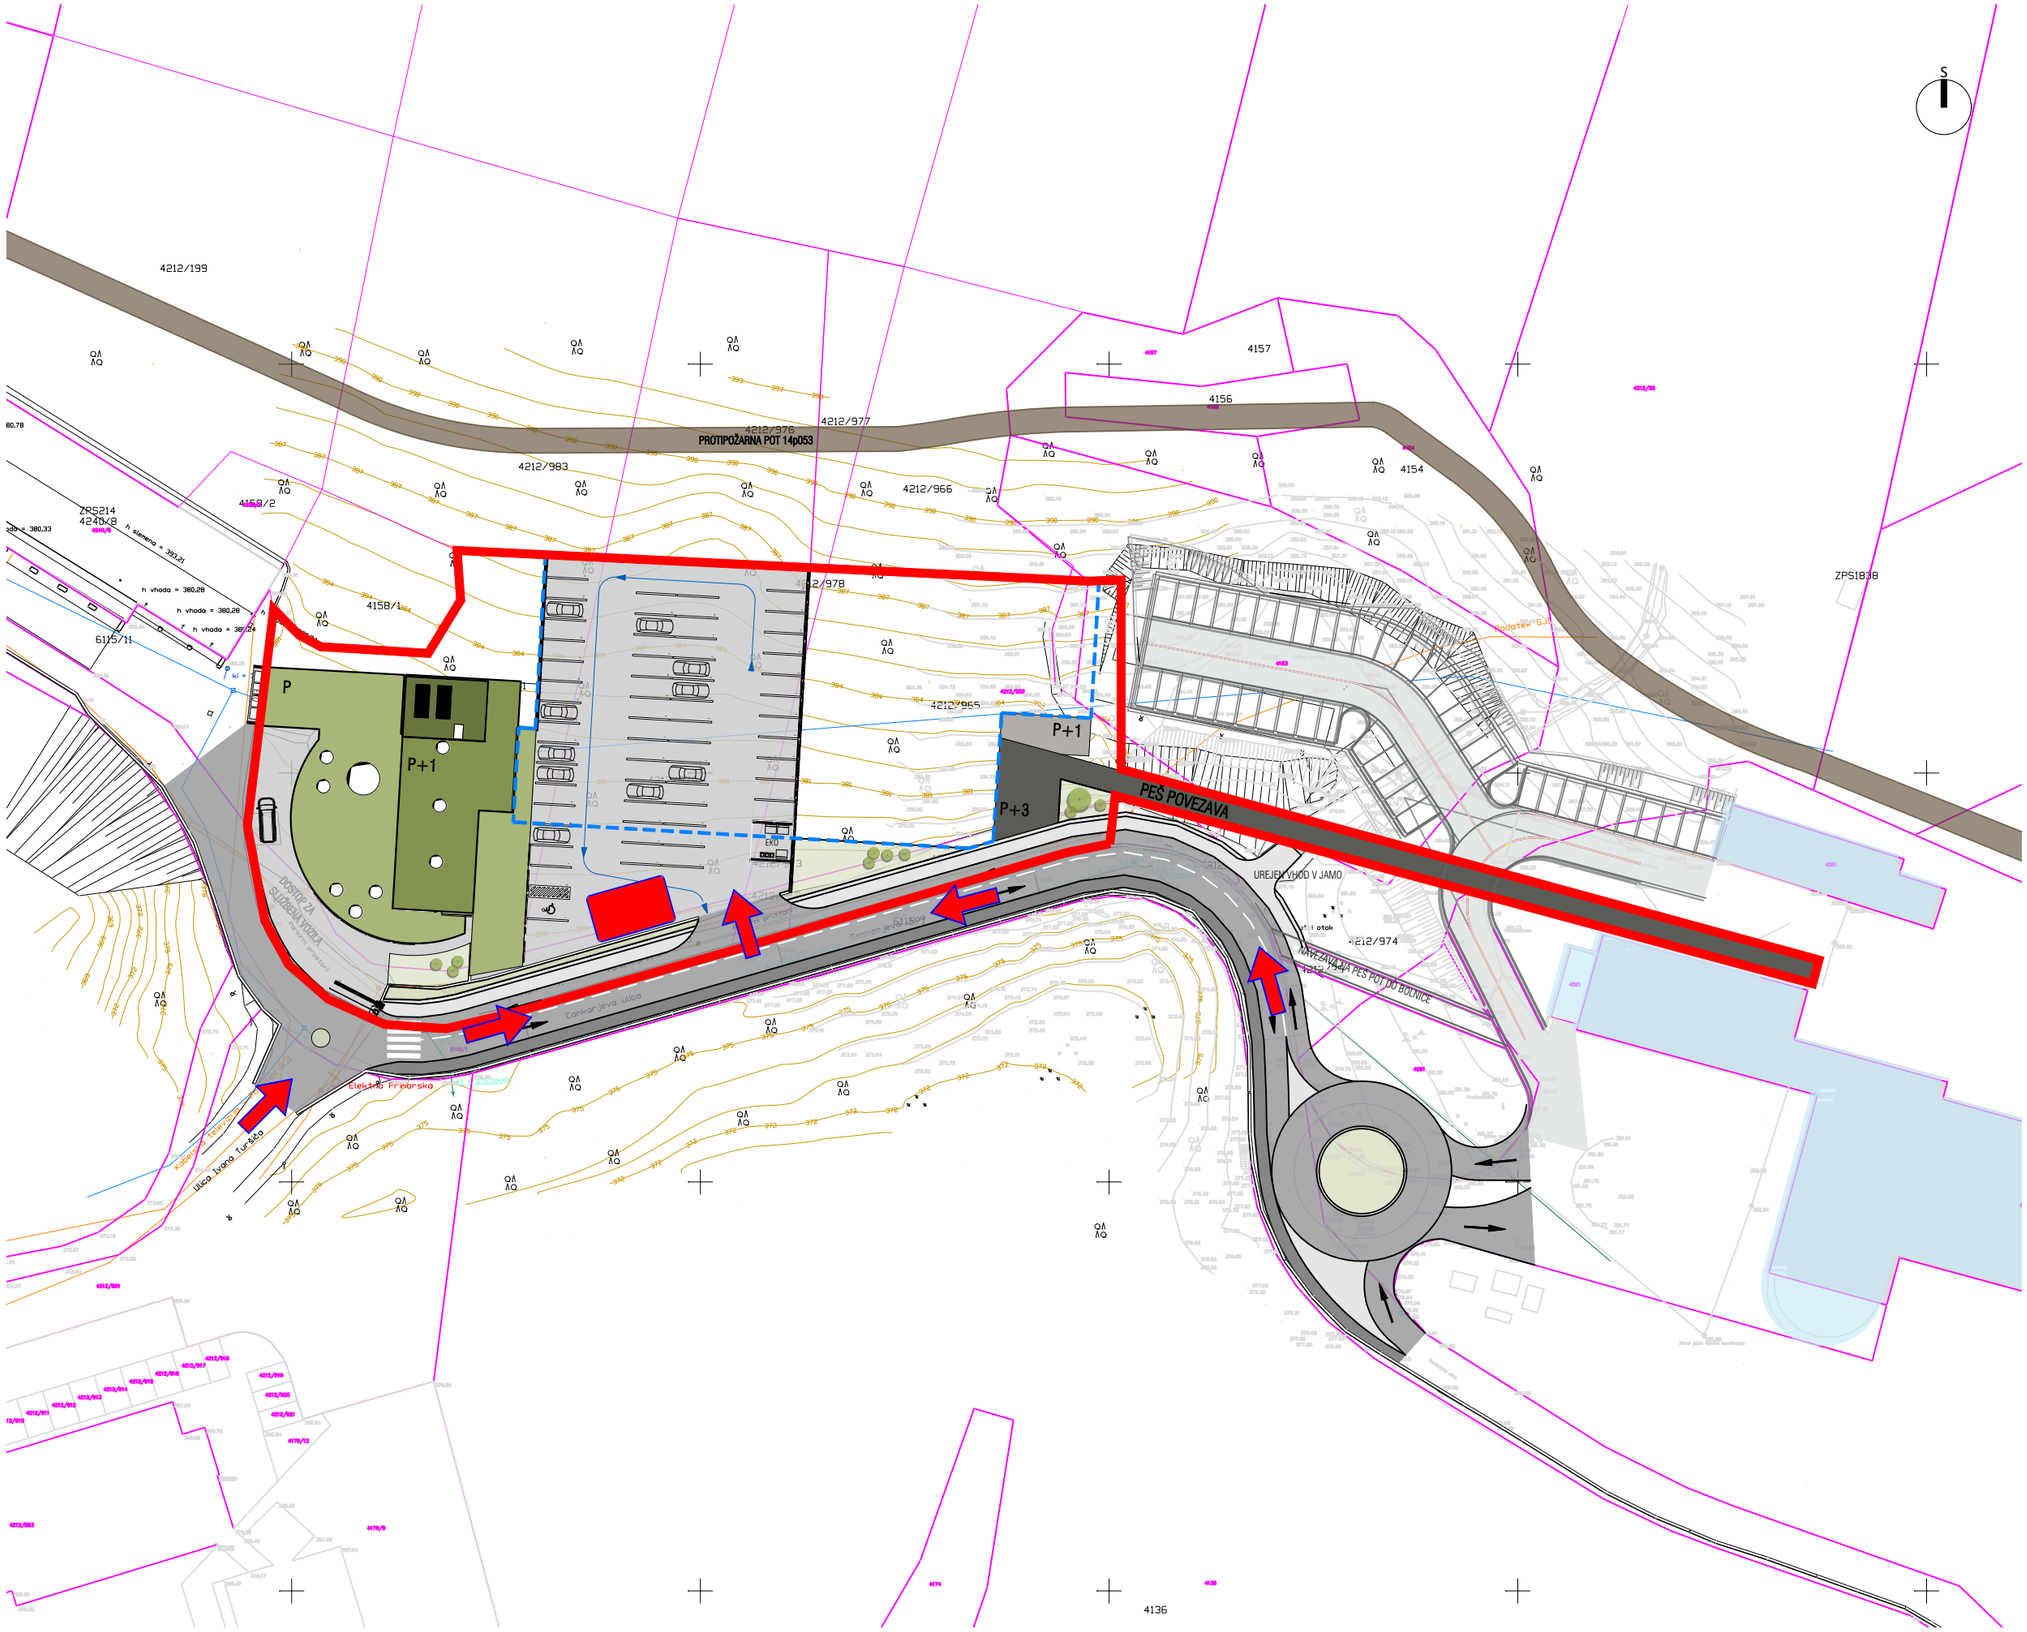

izdelovalec:
IB STUDIO, d.o.o.
Ulica 15. maja 13
6000 Koper

odgovorni vodja naloge:
mag. Manuela Varljen, univ.dipl.inž.arh. ZAPS 1177 A
pripravila:
Maša Širca, abs.arh.

naročnik:
OBČINA SEŽANA
Partizanska cesta 4
6210 Sežana

naziv naloge:
OPPN za del območja EUP SŽ-51 (skrajšano: OPPN SUC Sežana)
vsebina risbe:
Prikaz ureditev potrebnih za obrambo ter varstvo pred naravnimi in drugimi nesrečami, vključno z varstvom pred požarom

faza:
PREDLOG

ID številka:
6280
številka naloge:
19/25

merilo:
1:750
datum:
april 2026

številka lista:
07